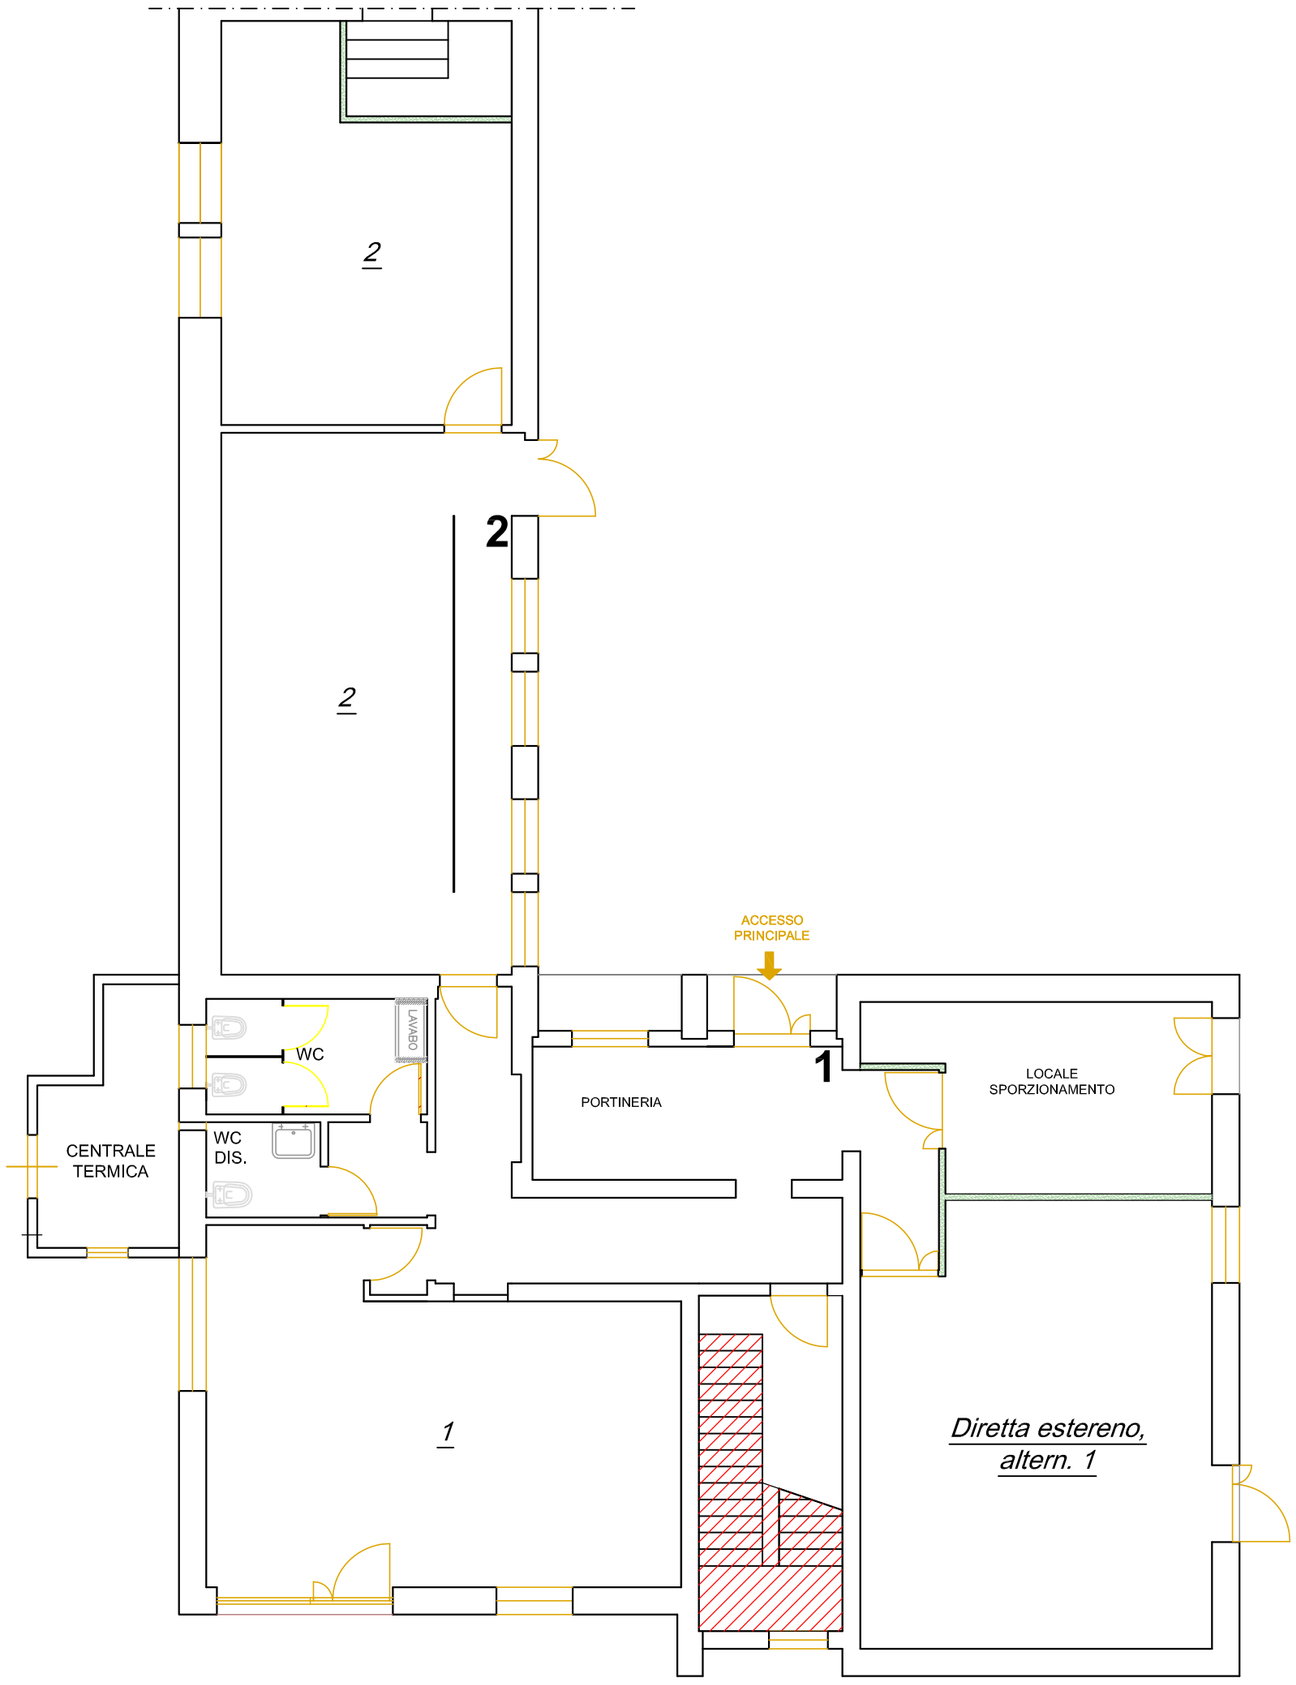

2
2
2
ACCESSO
PRINCIPALE
WC
LAVABO
WC
DIS.
CENTRALE
TERMICA
PORTINERIA
1
LOCALE
SPORZIONAMENTO
1
Diretta estereno,
altern. 1